



Wylot kanału na zewnątrz budynku na wysokości 2m powyżej poziom terenu. Otwór wlotowy i wylotowy wentylacji nawiewnej zabezpieczyć siatką metalową oczka 2mm

UWAGA:
Mieszkanie wentylowane mechanicznie przez łazienkę i WC.

Ogródek prywatny:
pów. łącznie z balkonami i schodami, mierzona do granicy działki bud., do osi ogrodzenia między sąsiadami: 158,30 m²

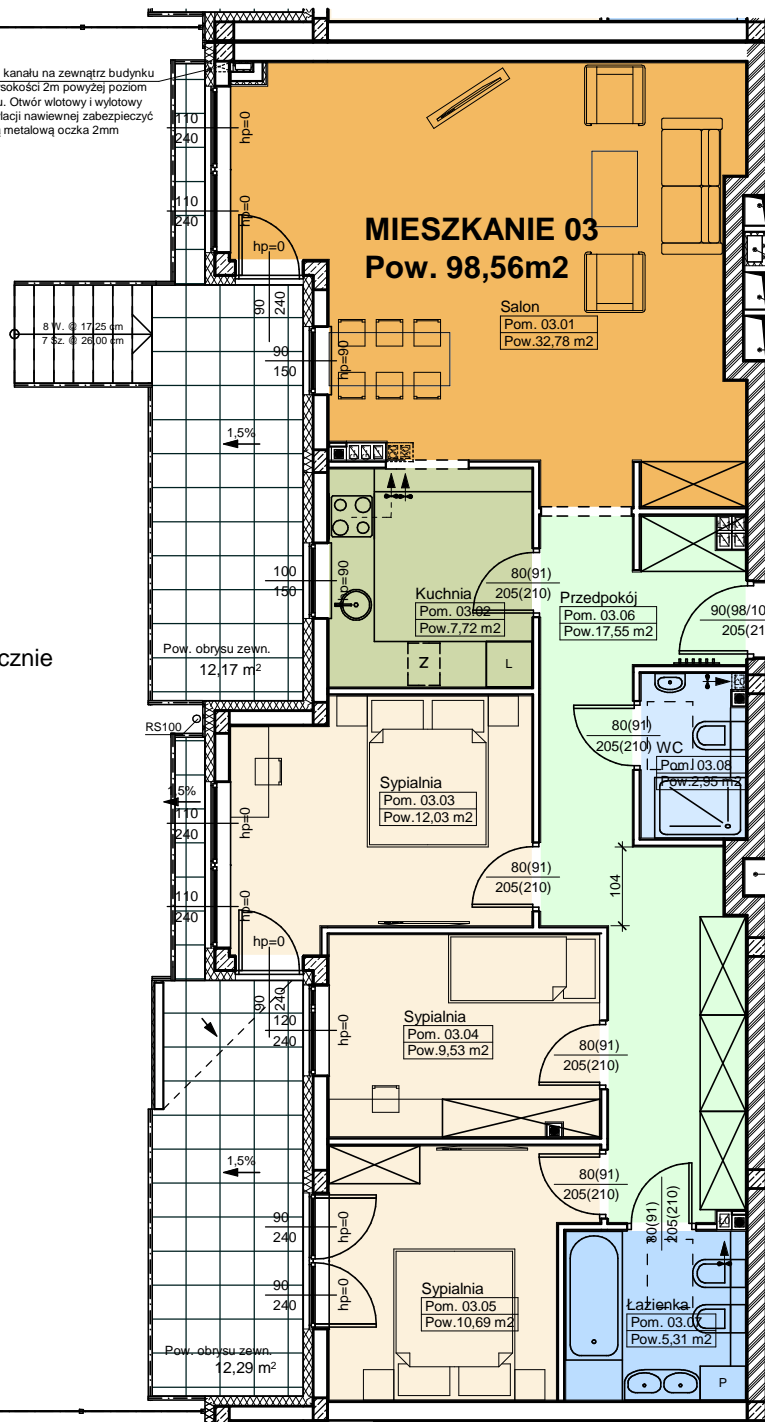

Mieszkanie 03	Pom. 03.01	Salon	32,78
Mieszkanie 03	Pom. 03.02	Kuchnia	7,72
Mieszkanie 03	Pom. 03.03	Sypialnia	12,03
Mieszkanie 03	Pom. 03.04	Sypialnia	9,53
Mieszkanie 03	Pom. 03.05	Sypialnia	10,69
Mieszkanie 03	Pom. 03.06	Przedpokój	17,55
Mieszkanie 03	Pom. 03.07	Łazienka	5,31
Mieszkanie 03	Pom. 03.08	WC	2,95

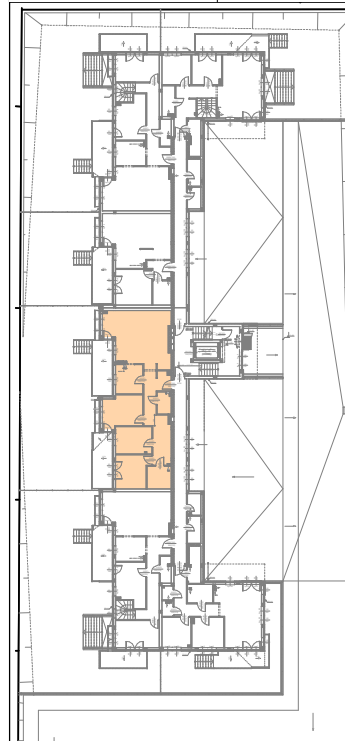

APARTAMENTY JULIANÓW

BUDYNEK MIESZKALNY WIELORODZINNY ŁÓDŹ UL. BEMA 62A

Powierzchnie pomieszczeń podano w świetle otynkowanych ścian wewnętrznych.
Wymiary otworów drzwiowych podane są w świetle przejścia, w nawiasie wymiar otworu w murze;
Wymiary otworów okiennych podane są w świetle muru, hp to wysokość podokienneika.

inwestor i biuro sprzedaży:



J&K Apartments sp. z o.o.
ul. Krokusowa 1-3
92-101 Łódź
Regon: 362065080

tel.: 535 195 554
email: biuro@jkapartments.pl
www.apartamentyjulianow.pl

projekt:	numer:	skala:
RAFAŁ ŁAMORSKI ARCHITEKT tel. 604 397 771, e_mail: lamorski@gmail.com	MIESZKANIE 03 PARTER	1:100 wrzesień 2015